


1A Geodeesia OÜ

Reg. nr: 11968472
e-mail: rain@1ageodeesia.ee
tel. +372 566 31 778
Pädevus: Kutsetunnistus nr 162048

OBJEKTI NIMETUS Sinika tee 2, 4, 6, 8, 10, 12, 14, 16	
TELLUJA Energiamaja OÜ	OBJEKTI ADRRESS Järveküla, Rae vald, Harju maakond
JOOINISE NIMETUS Maa-ala plaan tehnoõrkudega	
TÖÖ NR. 2076	MÕÕTKAVA 1:500
MOOTKAVA	KUUPÄEV 22.10.2020
JOOINISE TÄHIS J-2/2	


- Koordinaadid riiklikus L-Est'97, kõrgused EH2000 süsteemis
- Piirid Maa-ametist 03.08.2020 seisuga, on informatiivse loomuga
- Möödetud 21.10.2020a

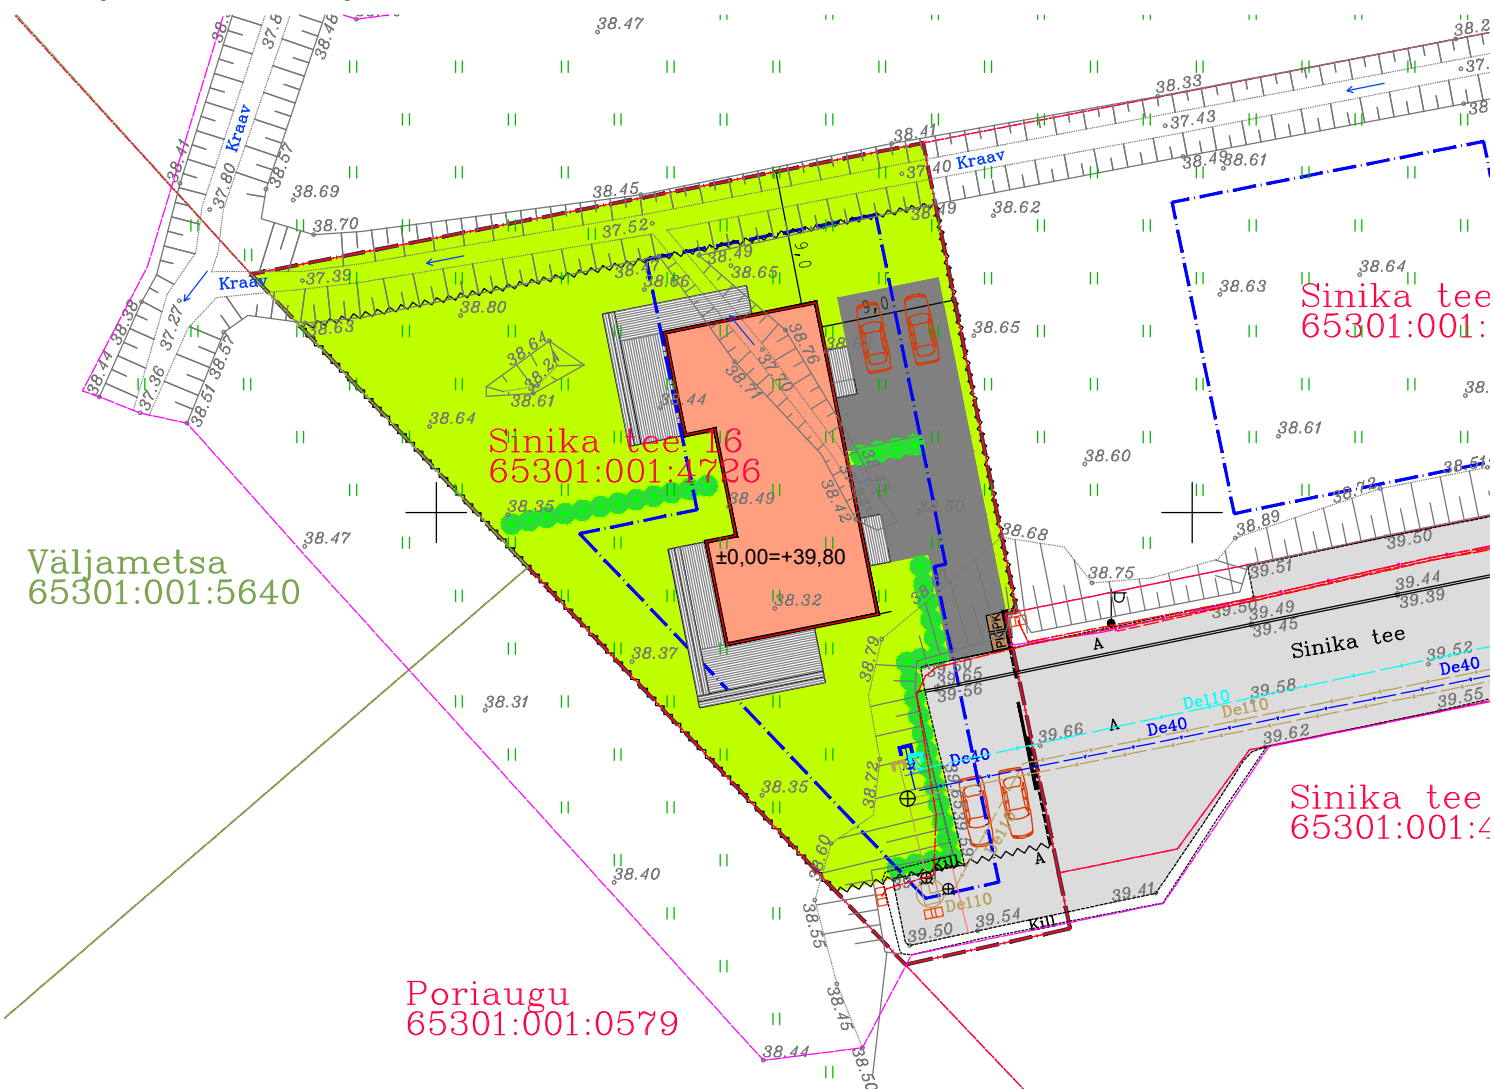

TINGMÄRGID

- KINNISTU PIIR
- EHITUSALA PIIR
- PROJEKTEERITUD HOONE
- AS ELVESO ISIKLIKU KASUTUSÕIGUSEGA ALA
- PROJ. SÕIDUTEE (ASFALTKATE)
- HEAKORRASTATAV HALJASALA, MURUKÜLV KASVUMULLA PAKSUS 25cm
- PROJEKTEERITAV LAUDISEST TERRASS
- PRÜGIKONTEINERID
- PROJEKTEERITUD KÕRGHALJASTUS
- proj. vertikaalne puitlippaed, h=1,5m
- proj. metallvõrkaed, h=1,5m. Jalgvärv aias, L=1m
- proj. liugvärav, h=1,5m

HOONE VÄLISPIIRI KOORDINAADI PUNKTID

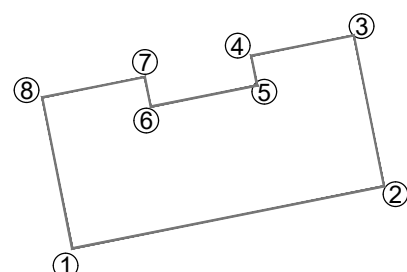

MÄRKUSED

- Kinnistusesed VK võrgud toodud joonisel VK-4-01
- Vertikaalplaneerimine toodud joonisel AR-4-02



OBJEKT:	KAKSIKELAMU SINIKA TEE 16, JÄRVEKÜLA, RAE VALD
TELLUJA:	OÜ ENERGIAMAJA
TÖÖ NR.:	21-08

JOOINISE NIMETUS:	MÕÖT:		
ASENDIPLAAN	1:500		
STAAD.:	JOOINIS:	LEHT:	KUUP.:
EP	AR-4-01	.	01.02.2021

PROJEKTEERIJAL: AIN KOIT ARHITEKTUURIBÜROO OÜ

(+372) 5114220

ain@koit.eu

Ehitiste üldised tehnilised andmed

Ehitisealune pind (m2)	199,8
Maapealse osa alune pind (m2)	199,8
Maapealsete korruste arv	2
Maa-aluste korruste arv	0
Absoluutne kõrgus (m)	46,1
Kõrgus (m)	6,5
Pikkus (m)	21
Laius (m)	10,2
Sügavus (m)	0
Suletud netopind (m2)	281,4
Kõetav pind (m2)	238,2
Maht (m3)	1,017
Maapealse osa maht (m3)	1,017
Üldkasutatav pind (m2)	43,2
Tehnopind (m2)	10,4