

# 1A Geodeesia OÜ







Reg. nr: 11968472  
e-mail: rain@1ageodeesia.ee  
tel. +372 566 31 778  
Pädevus: Kutsetunnistus nr 162048


|   |   |
|---|---|
| OBJEKTI NIMETUS<br><b>Sinika tee 2, 4, 6, 8, 10, 12, 14, 16</b> |   |
| TELLUJA<br>Energiamaja OÜ                                       | OBJEKTI AADRESS<br>Järveküla, Rae vald, Harju maakond |
| JOONISE NIMETUS<br><b>Maa-ala plaan tehnovõrkudega</b>          |   |
| TÖÖ NR.<br>2076   | MÕÕTKAVA<br>1:500                                     |
| KUUPÄEV<br>22.10.2020   | JOONISE TÄHIS<br>J-2/2                                |

|              |             |
|--------------|-------------|
| Projektijuht | Rain Rohtla |
| Möödistas    | Rain Rohtla |
| Joonestas    | Rain Rohtla |
| Formaat: A2L |             |


- Koordinaadid riiklikus L-Est'97, kõrgused EH2000 süsteemis
- Piirid Maa-ametist 03.08.2020 seisuga, on informatiivse loomuga
- Möödetud 21.10.2020a

## TINGMÄRGID

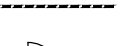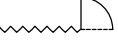-  KINNISTU PIIR
-  EHITUSALA PIIR
-  PROJEKTEERITUD HOONE
-  AS ELVESO ISIKLIKU KASUTUSÕIGUSEGA ALA
-  PROJ. SÕIDUTEE (ASFALTKATE)
-  HEAKORRASTATAV HALJASALA, MURUKÜLV KASVUMULLA PAKSUS 25cm
-  PROJEKTEERITAV LAUDISEST TERRASS
-  PRÜGIKONTEINERID
-  PROJEKTEERITUD KÕRGHALJASTUS
-  proj. vertikaalne puitlippaed, h=1,5m
-  proj. metallvõrkaed, h=1,5m. Jalgvärv aias, L=1m

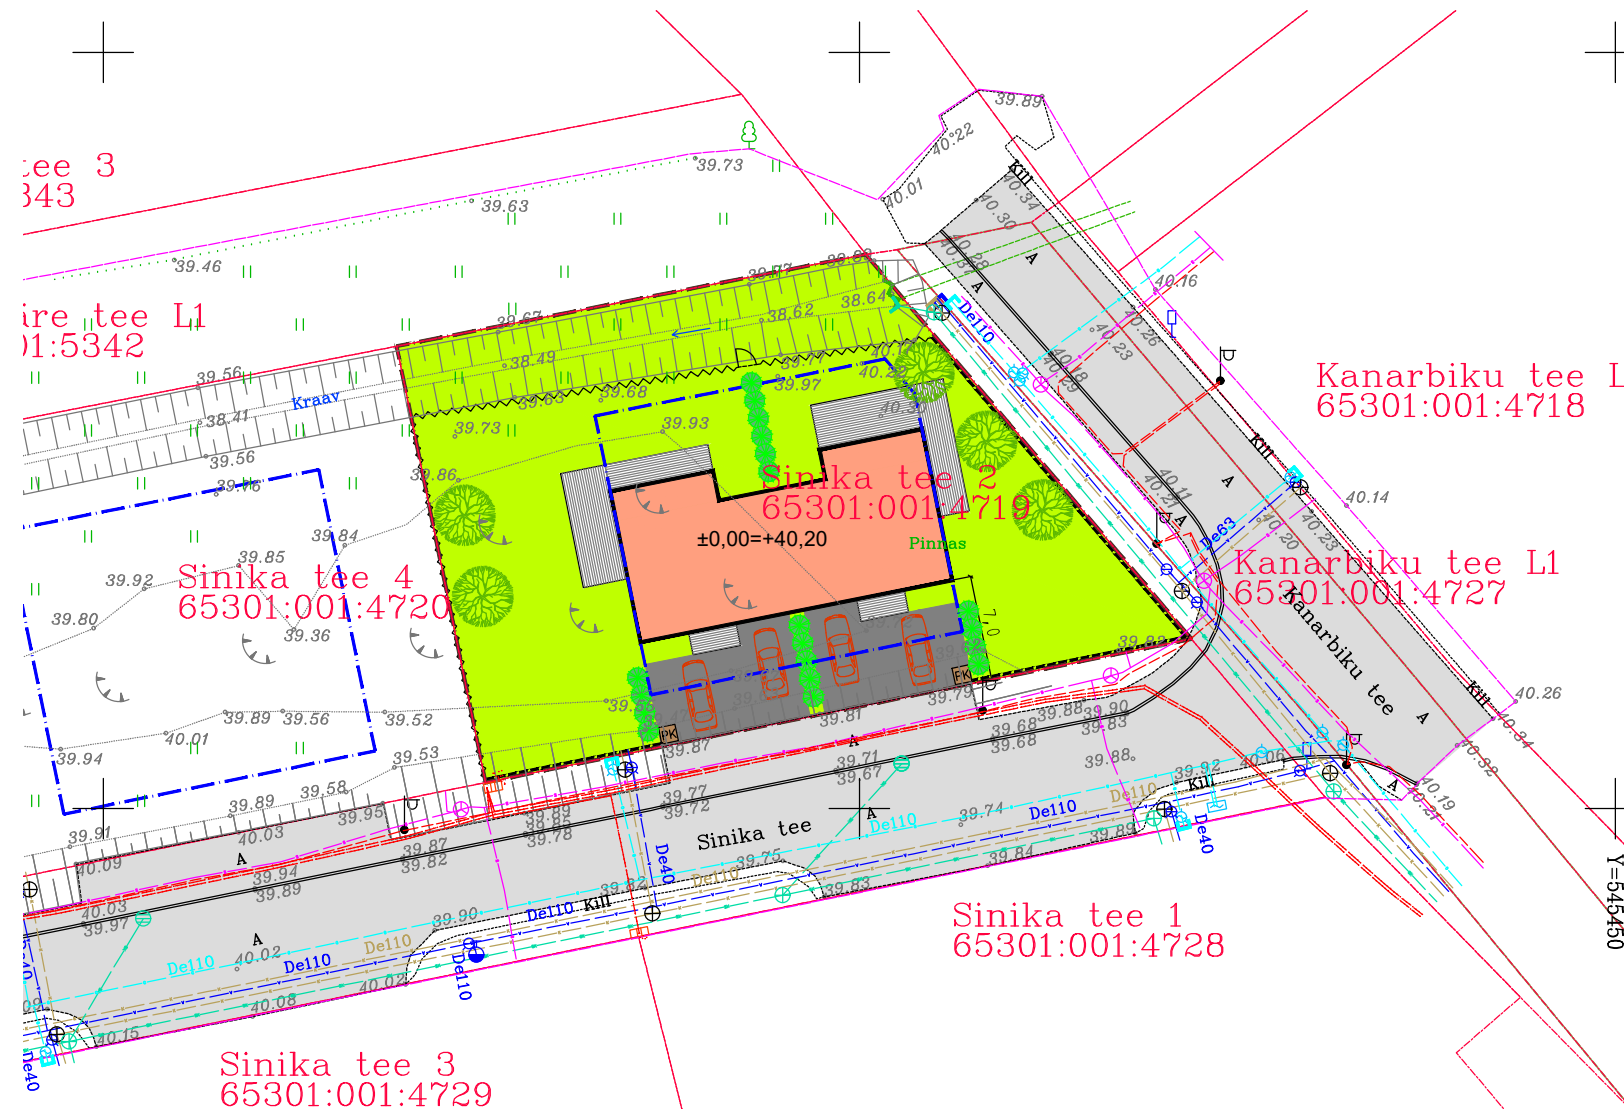

### HOONE VÄLISPIIRI KOORDINAADI PUNKTID

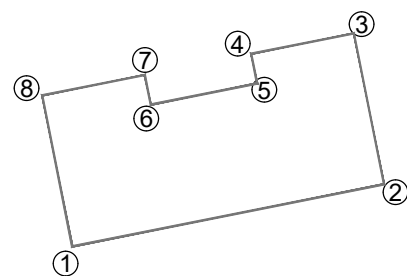

| Sinika tee 2 |            |           |
|--------------|------------|-----------|
| NR.          | X          | Y         |
| 1            | 6582960.99 | 545385.52 |
| 2            | 6582965.09 | 545406.14 |
| 3            | 6582975.08 | 545404.16 |
| 4            | 6582973.73 | 545397.36 |
| 5            | 6582971.77 | 545397.76 |
| 6            | 6582970.37 | 545390.72 |
| 7            | 6582972.33 | 545390.33 |
| 8            | 6582970.98 | 545383.54 |

### MÄRKUSED

- Kinnistusesed VK võrgud toodud joonisel VK-4-01
- Vertikaalplaneerimine toodud joonisel AR-4-02



|          |  |
|----------|--|
| OBJEKT:  | KAKSIKELAMU<br>SINIKA TEE 2, JÄRVEKÜLA, RAE VALD |
| TELLUJA: | OÜ ENERGIAMAJA                                   |
| TÖÖ NR.  | 21-01  |

|                  |         |      |            |
|------------------|---------|------|------------|
| JOONISE NIMETUS: | MÕÖT:   |      |            |
| ASENDIPLAAN      | 1:500   |      |            |
| STAAD.           | JOONIS  | LEHT | KUUP.      |
| EP               | AR-4-01 | .    | 01.02.2021 |

PROJEKTEERIJAS: AIN KOIT ARHITEKTUURIBÜROO OÜ

(+372) 5114220 ain@koit.eu

| Ehitiste üldised tehnilised andmed |       |
|------------------------------------|-------|
| Ehitisealune pind (m2)             | 199.8 |
| Maapealse osa alune pind (m2)      | 199.8 |
| Maapealsete korruste arv           | 2     |
| Maa-aluste korruste arv            | 0     |
| Absoluutne kõrgus (m)              | 46,5  |
| Kõrgus (m)                         | 6,5   |
| Pikkus (m)                         | 21    |
| Laius (m)                          | 10,2  |
| Sügavus (m)                        | 0     |
| Suletud netopind (m2)              | 281,4 |
| Kõetav pind (m2)                   | 238,2 |
| Maht (m3)                          | 1,017 |
| Maapealse osa maht (m3)            | 1,017 |
| Üldkasutatav pind (m2)             | 43,2  |
| Tehnopind (m2)                     | 10,4  |