

1A Geodeesia OÜ

Reg. nr: 11968472
e-mail: rain@1ageodeesia.ee
tel. +372 566 31 778
Pädevus: Kutsetunnistus nr 162048


OBJEKTI NIMETUS Sinika tee 2, 4, 6, 8, 10, 12, 14, 16	
TELLUJA Energiamaja OÜ	OBJEKTI AADRESS Järveküla, Rae vald, Harju maakond
JÕONISE NIMETUS Maa-ala plaan tehnovõrkudega	
TÖÖ NR. 2076	MÕÕTKAVA 1:500
KUUPÄEV 22.10.2020	JÕONISE TÄHIS J-2/2

Projektijuht	Rain Rohtla
Möödistas	Rain Rohtla
Joonestas	Rain Rohtla
Formaat: A2L	


- Koordinaadid riiklikus L-Est'97, kõrgused EH2000 süsteemis
- Piirid Maa-ametist 03.08.2020 seisuga, on informatiivse loomuga
- Möödetud 21.10.2020a

TINGMÄRGID

-  KINNISTU PIIR
-  EHITUSALA PIIR
-  PROJEKTEERITUD HOONE
-  AS ELVESO ISIKLIKU KASUTUSÕIGUSEGA ALA
-  PROJ. SÕIDUTEE (ASFALTKATE)
-  HEAKORRASTATAV HALJASALA, MURUKÜLV KASVUMULLA PAKSUS 25cm
-  PROJEKTEERITAV LAUDISEST TERRASS
-  PRÜGIKONTEINERID
-  PROJEKTEERITUD KÕRGHALJASTUS
-  proj. vertikaalne puitlippaed, h=1,5m
-  proj. metallvõrkaed, h=1,5m. Jalgvärv aias, L=1m

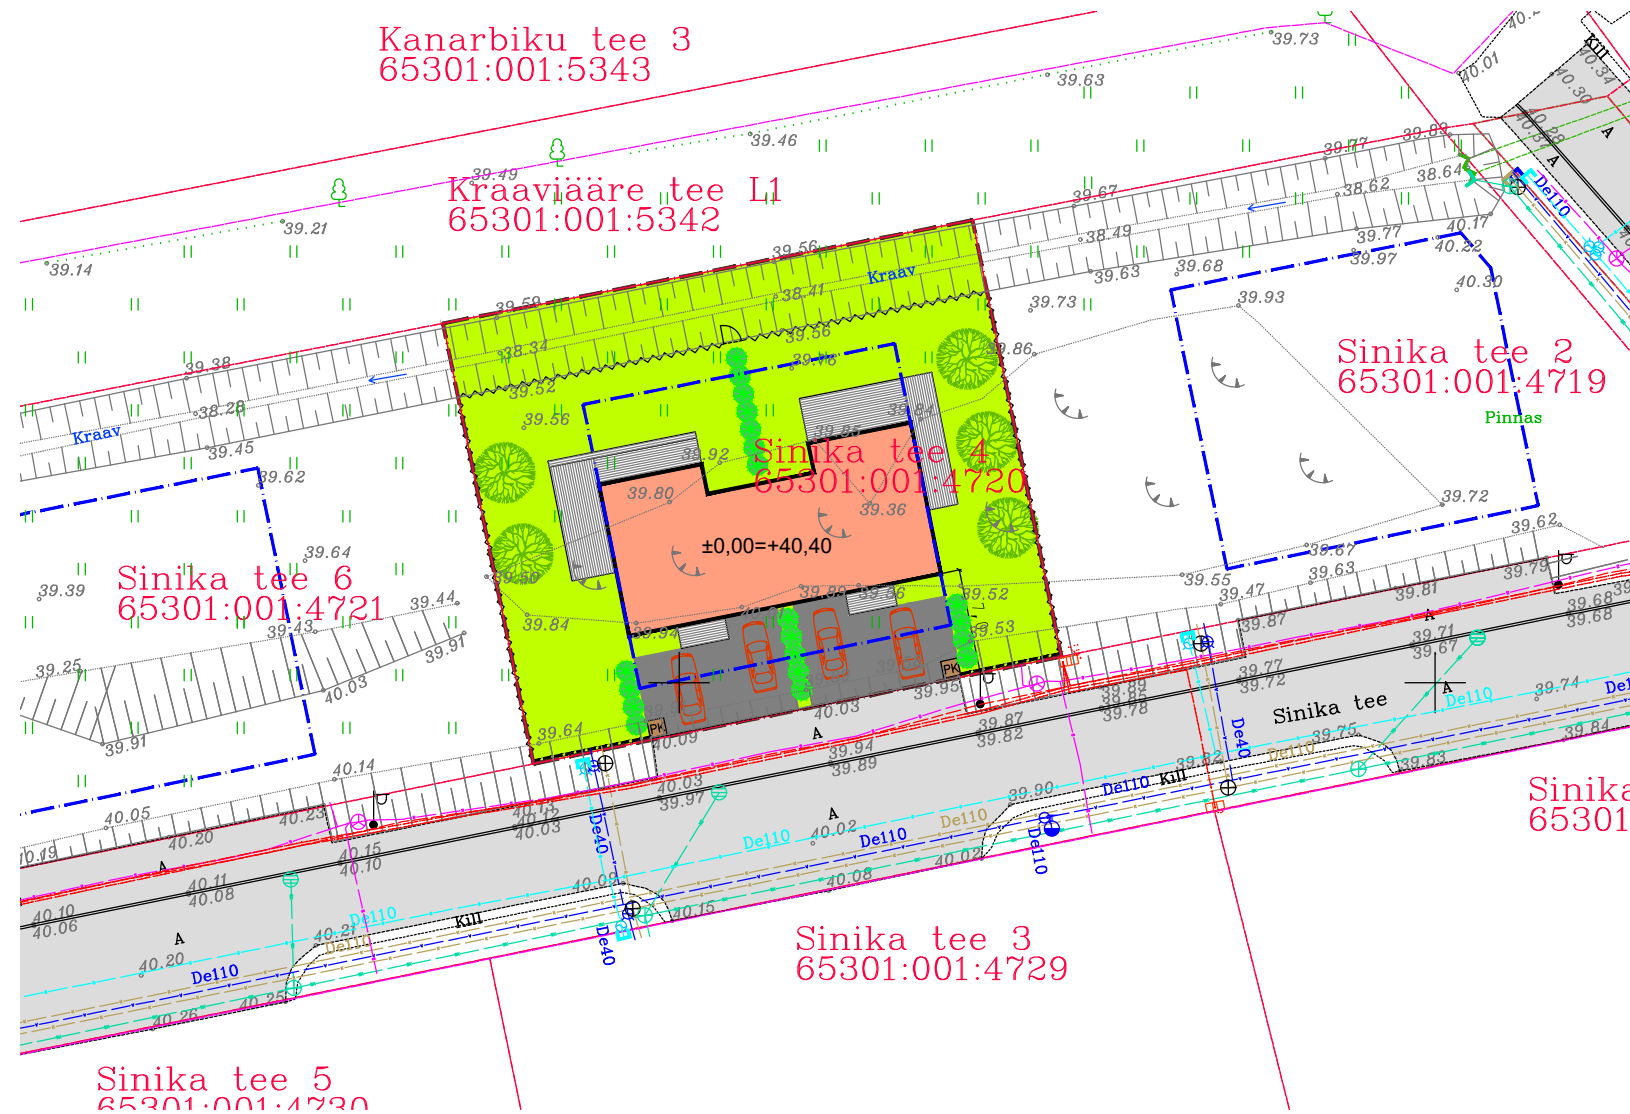

HOONE VÄLISPIIRI KOORDINAADI PUNKTID

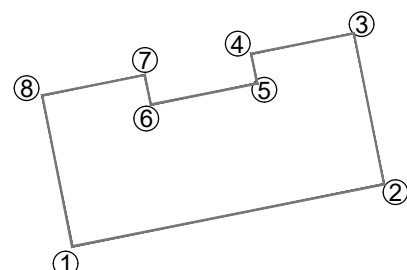

Sinika tee 4		
NR.	X	Y
1	6582953.10	545346.69
2	6582957.20	545367.31
3	6582967.19	545365.32
4	6582965.84	545358.53
5	6582963.88	545358.92
6	6582962.48	545351.88
7	6582964.44	545351.49
8	6582963.09	545344.70

MÄRKUSED

- Kinnistusesed VK võrgud toodud joonisel VK-4-01
- Vertikaalplaneerimine toodud joonisel AR-4-02



PROJEKTEERIJAL: AIN KOIT ARHITEKTUURIBÜROO OÜ

OBJEKT:	KAKSIKELAMU SINIKA TEE 4, JÄRVEKÜLA, RAE VALD
TELLUJA:	OÜ ENERGIAMAJA
TÖÖ NR.:	21-02

JÕONISE NIMETUS:	MÕÖT:		
ASENDIPLAAN	1:500		
STAAD.:	JÕONIS:	LEHT:	KUUP.:
EP	AR-4-01	.	01.02.2021

Ehitiste üldised tehnilised andmed	
Ehitisealune pind (m2)	199.8
Maapealse osa alune pind (m2)	199.8
Maapealsete korruste arv	2
Maa-aluste korruste arv	0
Absoluutne kõrgus (m)	46.7
Kõrgus (m)	6.5
Pikkus (m)	21
Laius (m)	10.2
Sügavus (m)	0
Suletud netopind (m2)	281.4
Kõetav pind (m2)	238.2
Maht (m3)	1,017
Maapealse osa maht (m3)	1,017
Üldkasutatav pind (m2)	43.2
Tehnopind (m2)	10.4

(+372) 5114220 ain@koit.eu