

1A Geodeesia OÜ


Reg. nr: 11968472
e-mail: rain@1ageodeesia.ee
tel. +372 566 31 778
Pädevus: Kutsetunnistus nr 162048

OBJEKTI NIMETUS Sinika tee 2, 4, 6, 8, 10, 12, 14, 16	
TELLUJA Energiamaja OÜ	OBJEKTI ADDRESS Järveküla, Rae vald, Harju maakond
JÕONISE NIMETUS Maa-ala plaan tehnovõrkudega	
TÖÖ NR. 2076	MÕÕTKAVA 1:500
KUUPÄEV 22.10.2020	JÕONISE TÄHIS J-2/2


- Koordinaadid riiklikus L-Est'97, kõrgused EH2000 süsteemis
- Piirid Maa-ametist 03.08.2020 seisuga, on informatiivse loomuga
- Möödetud 21.10.2020a

TINGMÄRGID

-  KINNISTU PIIR
-  EHITUSALA PIIR
-  PROJEKTEERITUD HOONE
-  AS ELVESO ISIKLIKU KASUTUSÕIGUSEGA ALA
-  PROJ. SÕIDUTEE (ASFALTKATE)
-  HEAKORRASTATAV HALJASALA, MURUKÜLV KASVUMULLA PAKSUS 25cm
-  PROJEKTEERITAV LAUDISEST TERRASS
-  PRÜGIKONTEINERID
-  PROJEKTEERITUD KÕRGHALJASTUS
-  proj. vertikaalne puitlippaed, h=1,5m
-  proj. metallvõrkaed, h=1,5m. Jalgvärv aias, L=1m

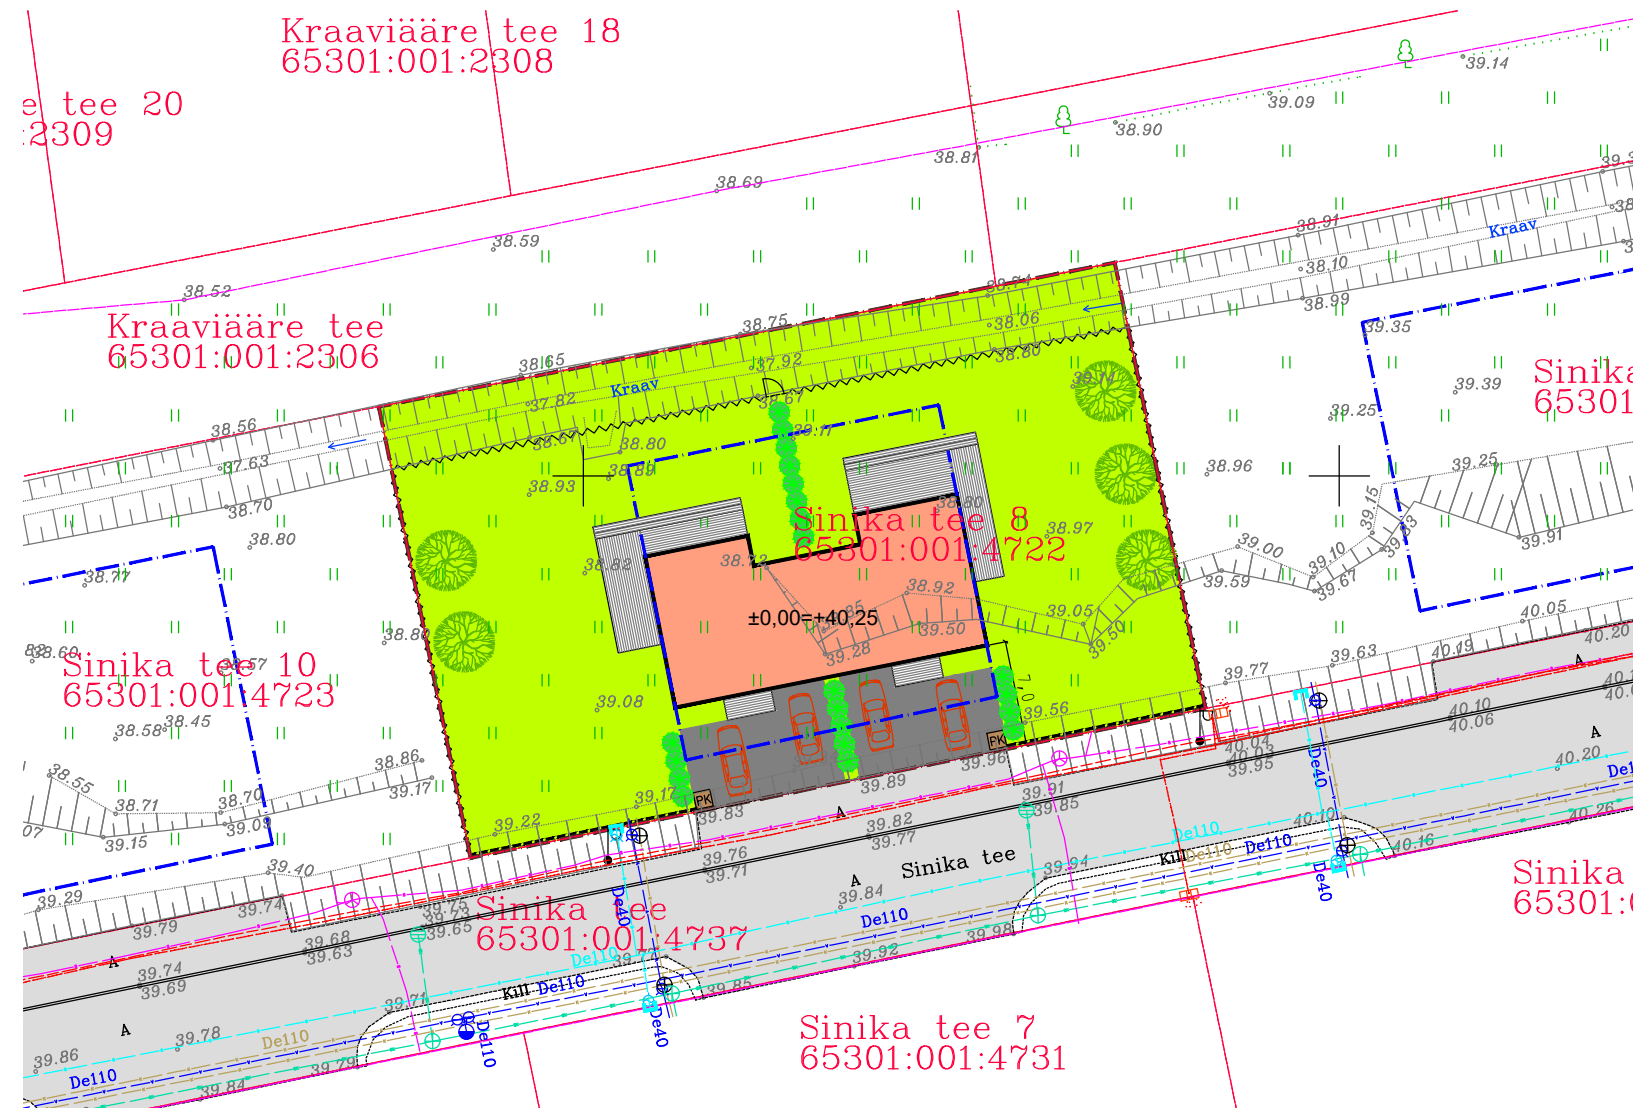

HOONE VÄLISPIIRI KOORDINAADI PUNKTID

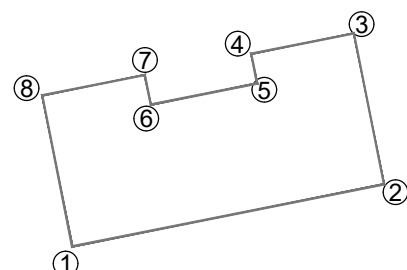

Sinika tee 8		
NR.	X	Y
1	6582934.69	545256.08
2	6582938.79	545276.70
3	6582948.78	545274.72
4	6582947.43	545267.92
5	6582945.46	545268.31
6	6582944.06	545261.28
7	6582946.03	545260.89
8	6582944.67	545254.10

MÄRKUSED

- Kinnistusesised VK võrgud toodud joonisel VK-4-01
- Vertikaalplaneerimine toodud joonisel AR-4-02



OBJEKT: KAKSIKELAMU SINIKA TEE 8, JÄRVEKÜLA, RAE VALD	MÕÖT: 1:500
TELLUJA: OÜ ENERGIAMAJA	TÖÖ NR.: 21-04

STAAD. EP	JÕONIS AR-4-01	LEHT	KUUP. 01.02.2021
-----------	----------------	------	------------------

PROJEKTEERIJAS: AIN KOIT ARHITEKTUURIBÜROO OÜ

(+372) 5114220 ain@koit.eu

Ehitiste üldised tehnilised andmed	
Ehitisealune pind (m2)	199.8
Maapealse osa alune pind (m2)	199.8
Maapealsete korruste arv	2
Maa-aluste korruste arv	0
Absoluutne kõrgus (m)	46.6
Kõrgus (m)	6.5
Pikkus (m)	21
Laius (m)	10.2
Sügavus (m)	0
Suletud netopind (m2)	281.4
Kõetav pind (m2)	238.2
Maht (m3)	1,017
Maapealse osa maht (m3)	1,017
Üldkasutatav pind (m2)	43.2
Tehnopind (m2)	10.4