


OBJEKTI NIMETUS Sinika tee 2, 4, 6, 8, 10, 12, 14, 16	
TELLUJA Energiamaja OÜ	OBJEKTI ADDRESS Järveküla, Rae vald, Harju maakond
JOOINISE NIMETUS Maa-ala plaan tehnoõrkudega	
TÖÖ NR. 2076	MÕÖTKAVA 1:500
KUUPAEV 22.10.2020	JOOINISE TÄHIS J-2/2

- Koordinaadid riiklikus L-Est'97, kõrgused EH2000 süsteemis
- Piirid Maa-ametist 03.08.2020 seisuga, on informatiivse loomuga
- Möödetud 21.10.2020a

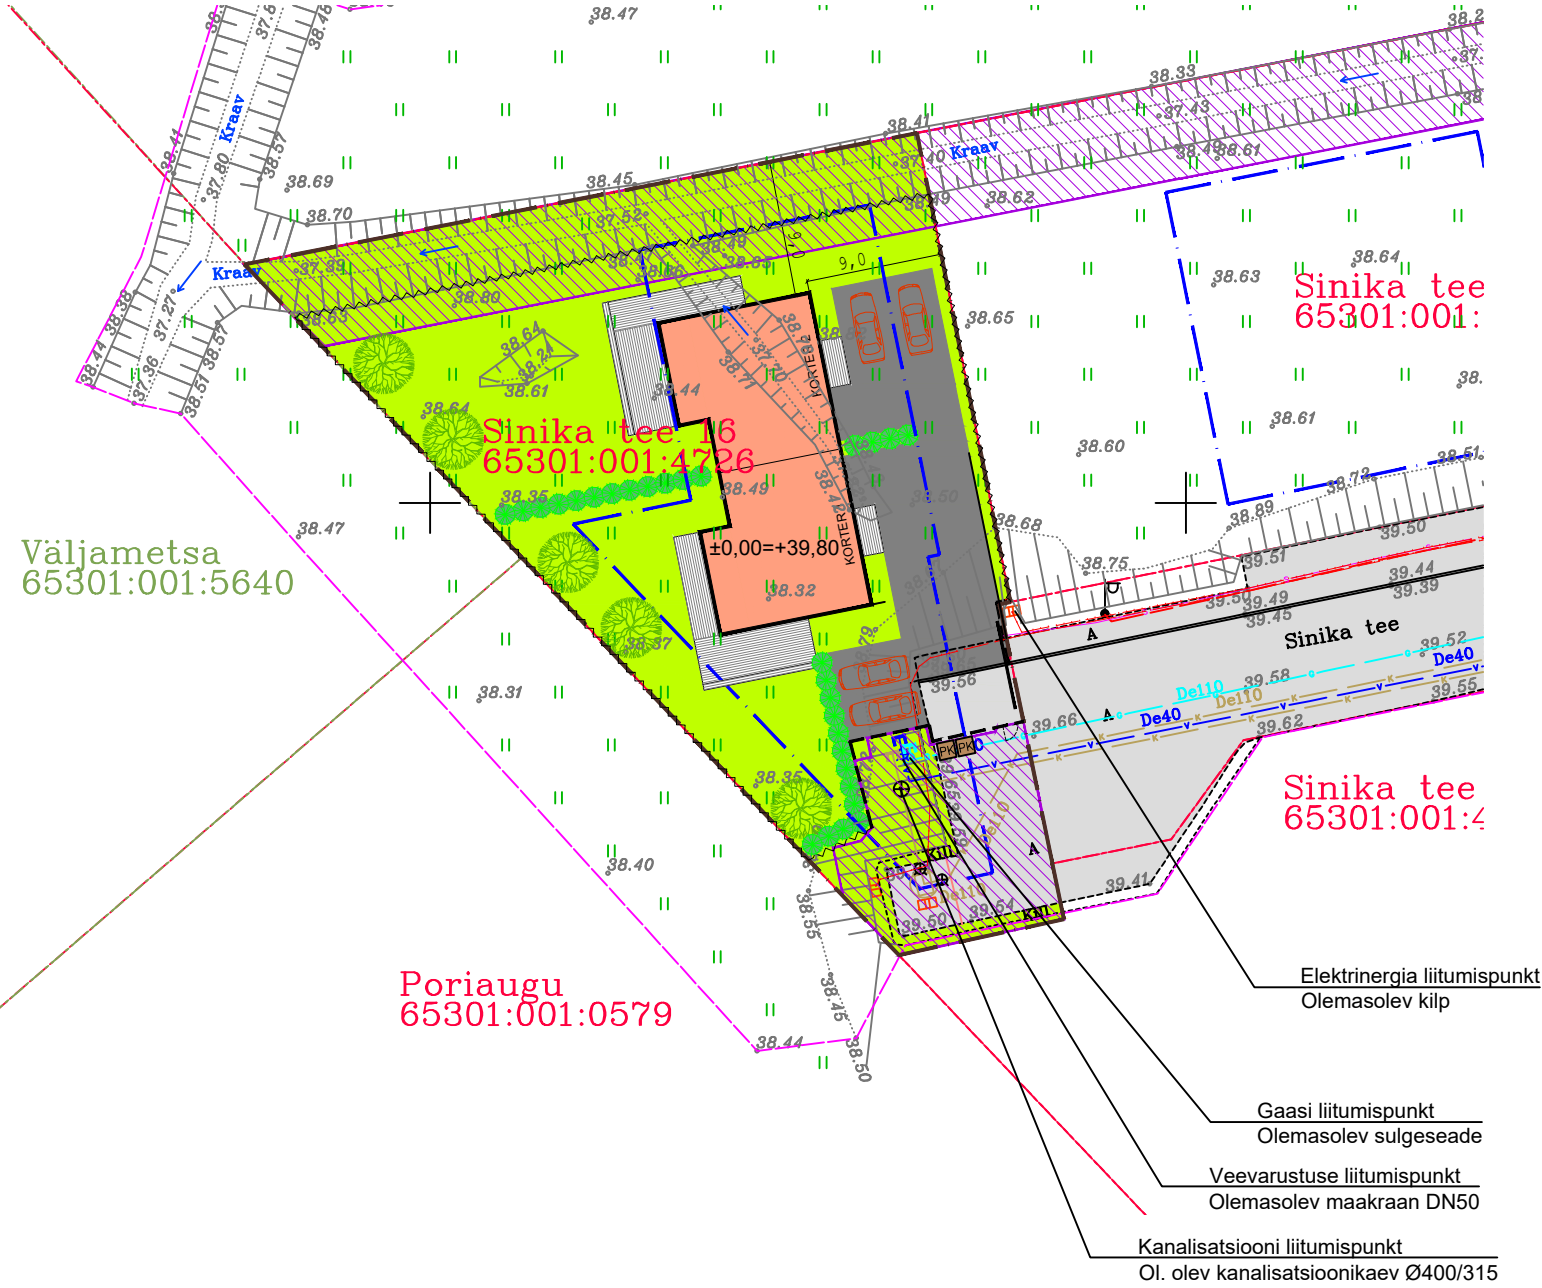

TINGMÄRGID

- KINNISTU PIIR
- EHITUSALA PIIR
- PROJEKTEERITUD HOONE
- AS ELVESO ISIKLIKU KASUTUSÕIGUSEGA ALA
- PROJ. SÕIDUTEE (ASFALTKATE)
- HEAKORRASTATAV HALJASALA, MURUKÜLV KASVUMULLA PAKSUS 25cm
- PROJEKTEERITAV LAUDISEST TERRASS
- PRÜGIKONTEINERID
- PROJEKTEERITUD KÕRGHALJASTUS
- proj. vertikaalne puitlippaed, h=1,5m
- proj. metallvõrkaed, h=1,5m. Jalgvärv aias, L=1m
- Istutatav elupuuhekk
- proj. liugvärav, h=1,5m


KINNISTU TEHNILISED NÄITAJAD

Kinnistu pindala	1502 m ²
Ehitisealune pind	199,8 m ²
Hoone suletud brutopindala	340,7 m ²
Tulepüsisusklass	TP-3
Parkimiskohtade arv	6

Ehitise üldised tehnilised andmed

Ehitisealune pind (m ²)	199,8
Maapealse osa alune pind (m ²)	199,8
Maapealsete korruste arv	2
Maa-aluste korruste arv	0
Absoluutne kõrgus	46,1
Kõrgus (m)	6,5
Pikkus (m)	21,0
Laius (m)	10,2
Sügavus (m)	0,0
Suletud netopind (m ²)	281,4
Kõnetav pind (m ²)	238,1
Maht (m ³)	1017
Maapealse osa maht (m ³)	1017
Üldksutatav pind (m ²)	43,2
Tehnopind (m ²)	10,4
Suletud brutopind (m ²)	340,8

HOONE VÄLISPIIRI KOORDINAADI PUNKTID

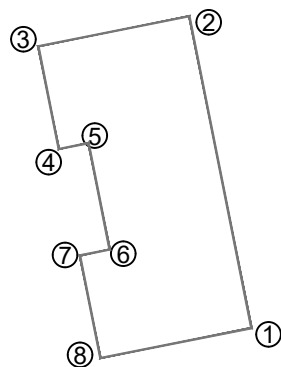

Sinika tee 16		
NR.	X	Y
1	6582893.27	545079.21
2	6582913.89	545075.10
3	6582911.91	545065.12
4	6582905.12	545066.47
5	6582905.51	545068.43
6	6582898.47	545069.83
7	6582898.08	545067.87
8	6582891.29	545069.22

MÄRKUSED

- Kinnistusesed VK võrgud toodud joonisel VK-4-01
- Vertikaalplaneerimine toodud joonisel AR-4-02



OBJEKT: KAHE KORTERIGA ELAMU SINIKA TEE 16, JÄRVEKÜLA, RAE VALD	JOOINISE NIMETUS: ASENDIPLAAN	MÕÖT: 1:500
TELLUJA: OÜ ENERGIAMAJA	TÖÖ NR.: 21-08	STAAD.: EP
		JOOINIS: AR-4-01
		LEHT: .
		KUUP.: 01.04.2021